


JIŽNÍ SÁL 1A / SOUTH HALL 1A

Kabaret max. kapacita 72/96 osob, stůl 6/8 osob
 Cabaret max. capacity 72/96 people, table 6/8 pax

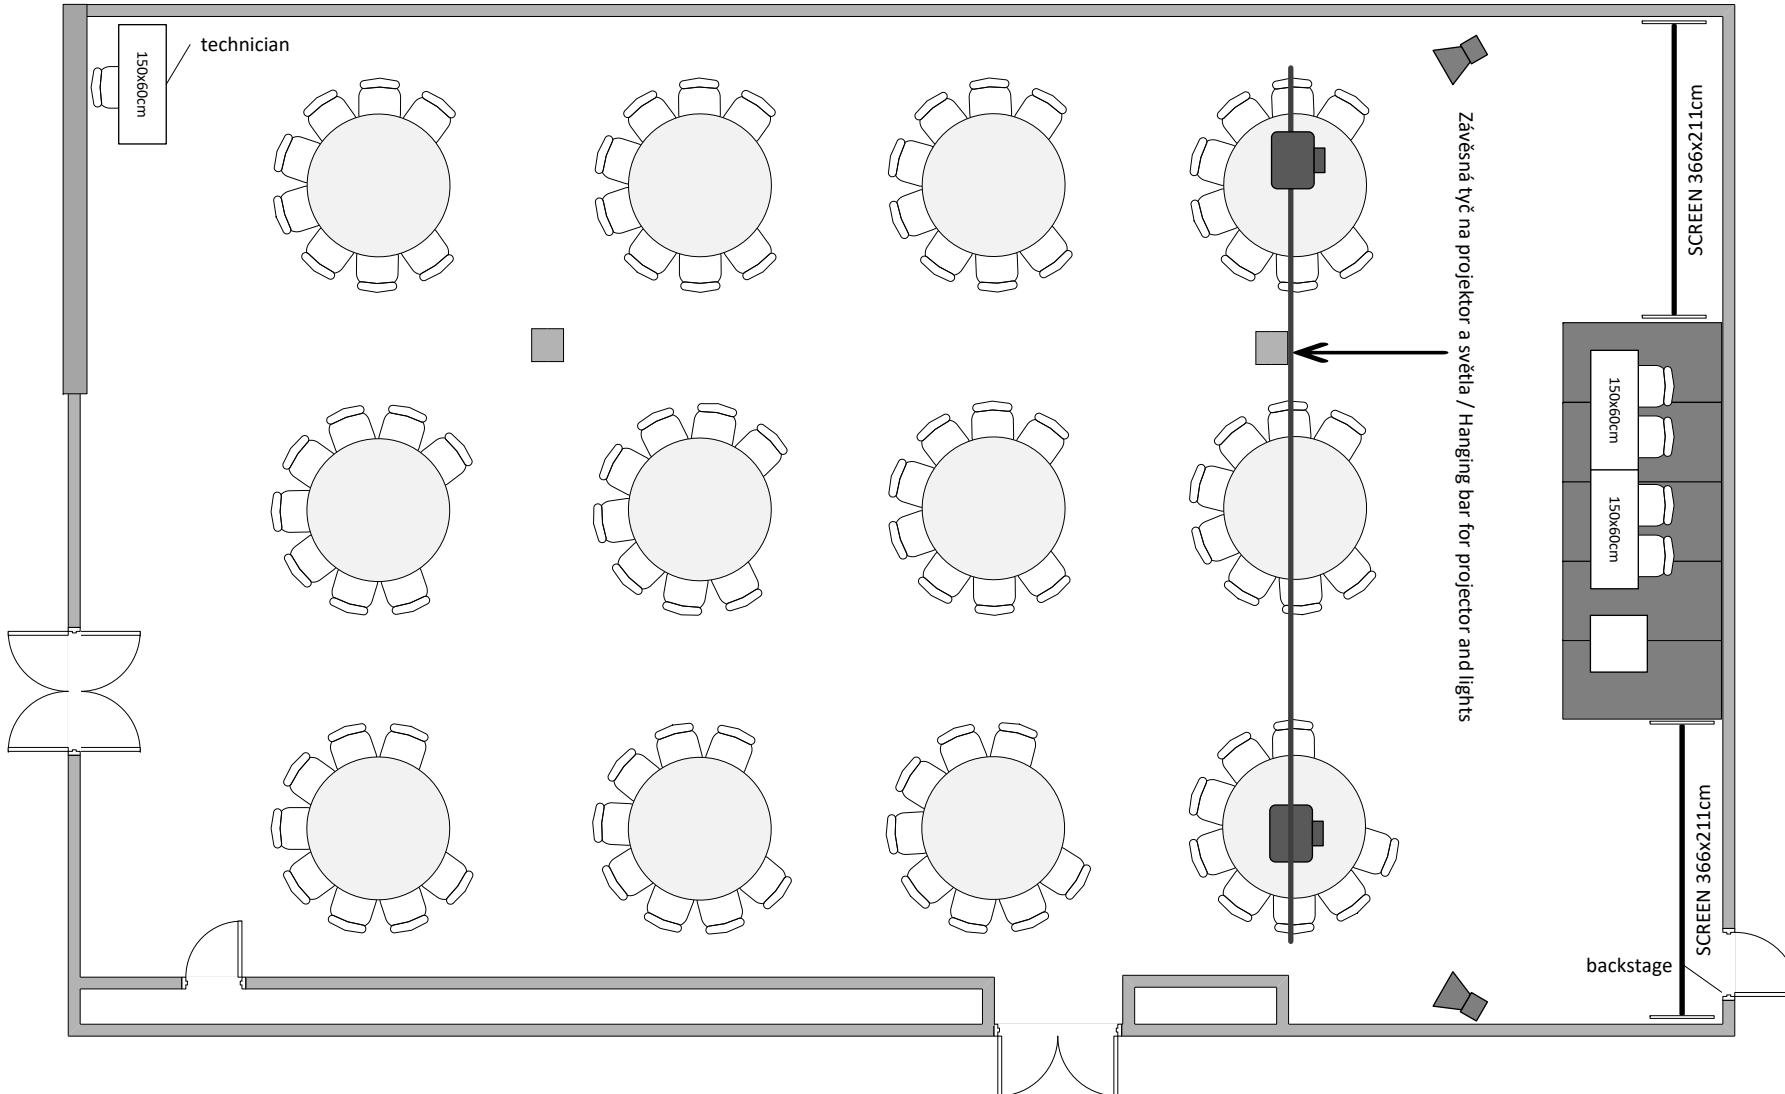

LEGENDA/KEY

- židle/chair
- 150x60cm stůl/table
- díl podium 2x1m/
stage segment 2x1m
- řečnický pult/
lectern
- projektor/
projector
- reproduktor/
speaker
- plátno/
screen