


JIŽNÍ SÁL 1A / SOUTH HALL 1A

Divadlo max. kapacita 210 osob/ Theatre max. capacity 210 people

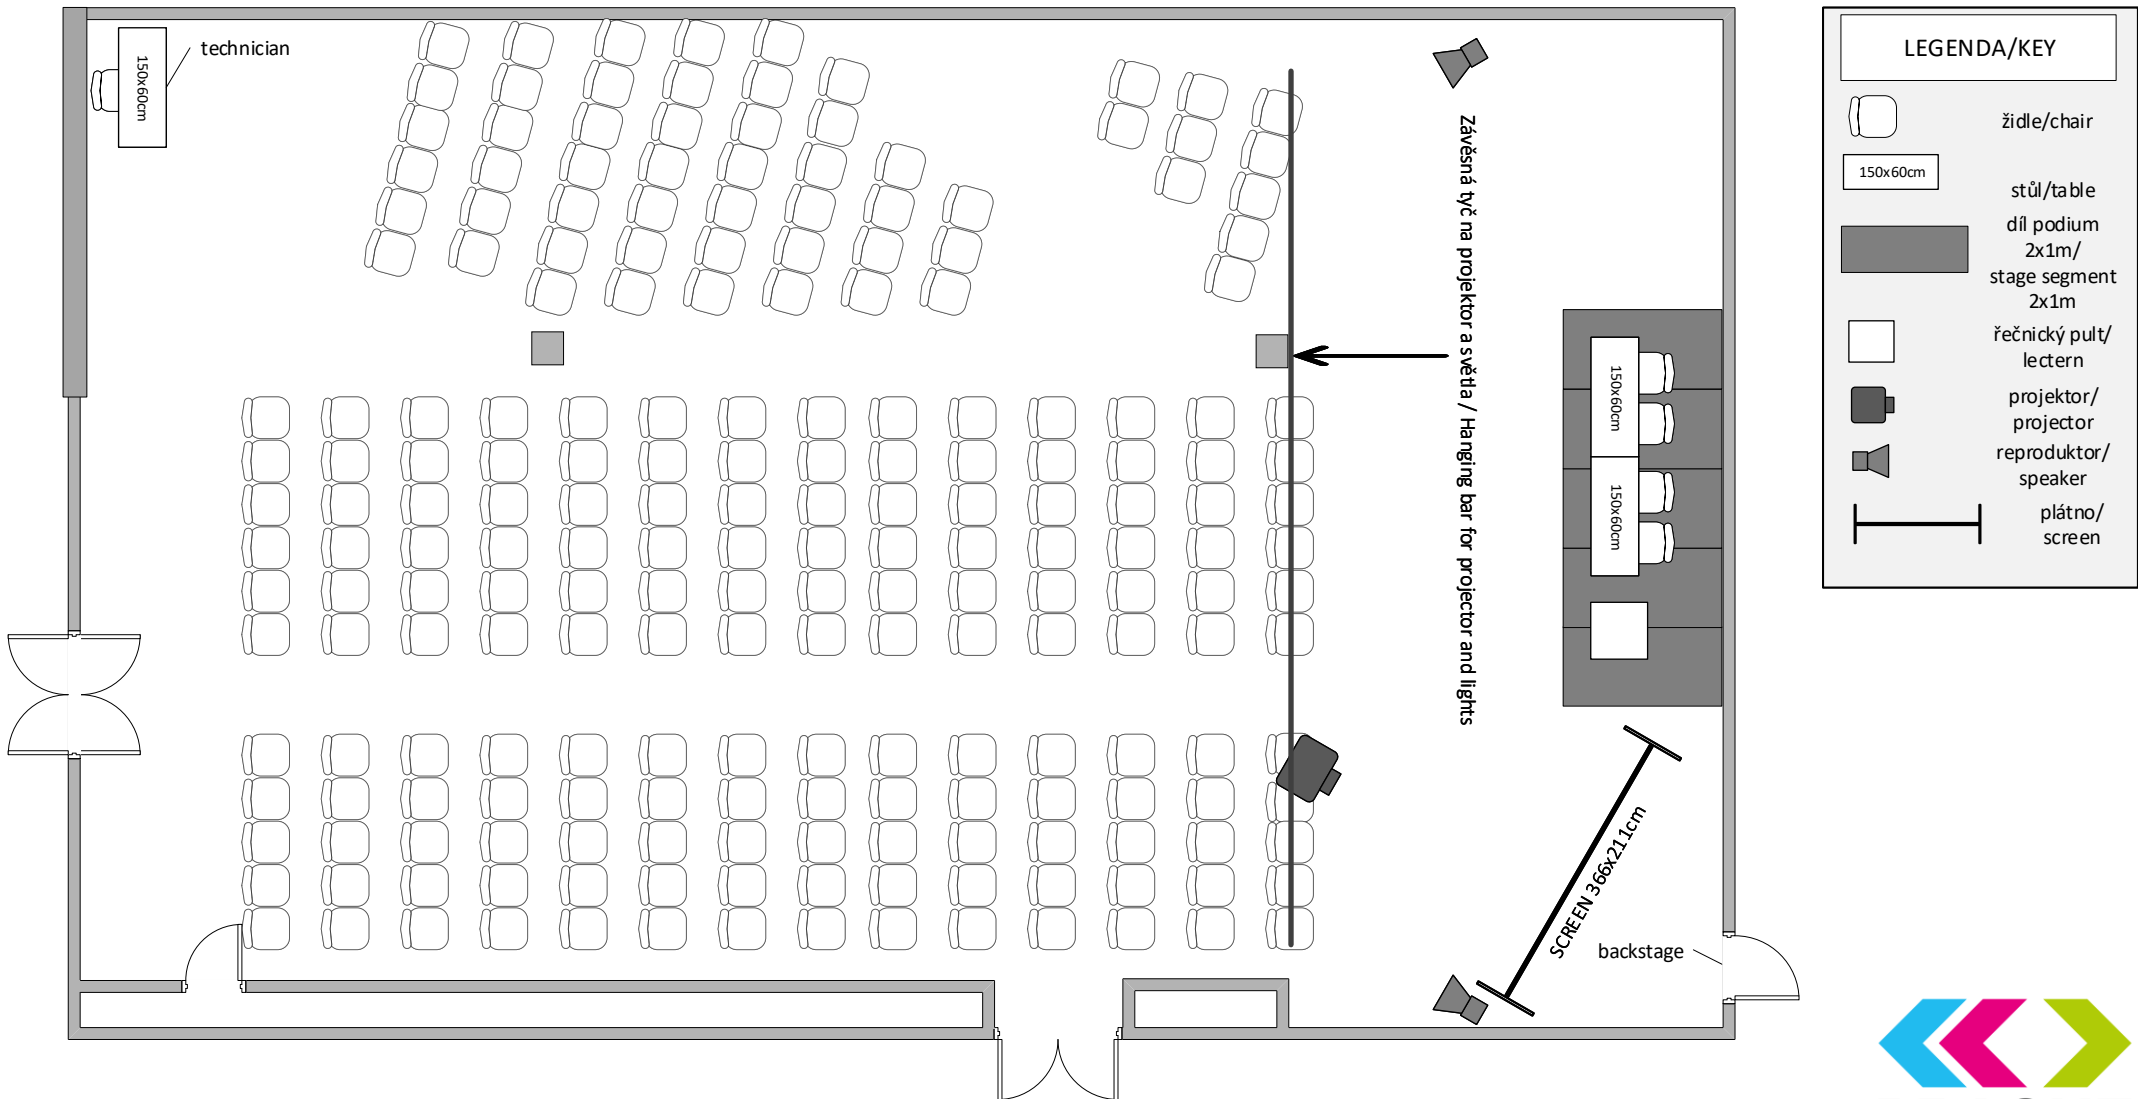

LEGENDA/KEY

- židle/chair
- 150x60cm
- stůl/table
- díl podium stage segment
- řečnický pult/lectern
- projektor/projector
- reproduktor/speaker
- plátno/screen