


JIŽNÍ SÁL 1B / SOUTH HALL 1B

Divadlo max. kapacita 210 osob/ Theatre max. capacity 210 people

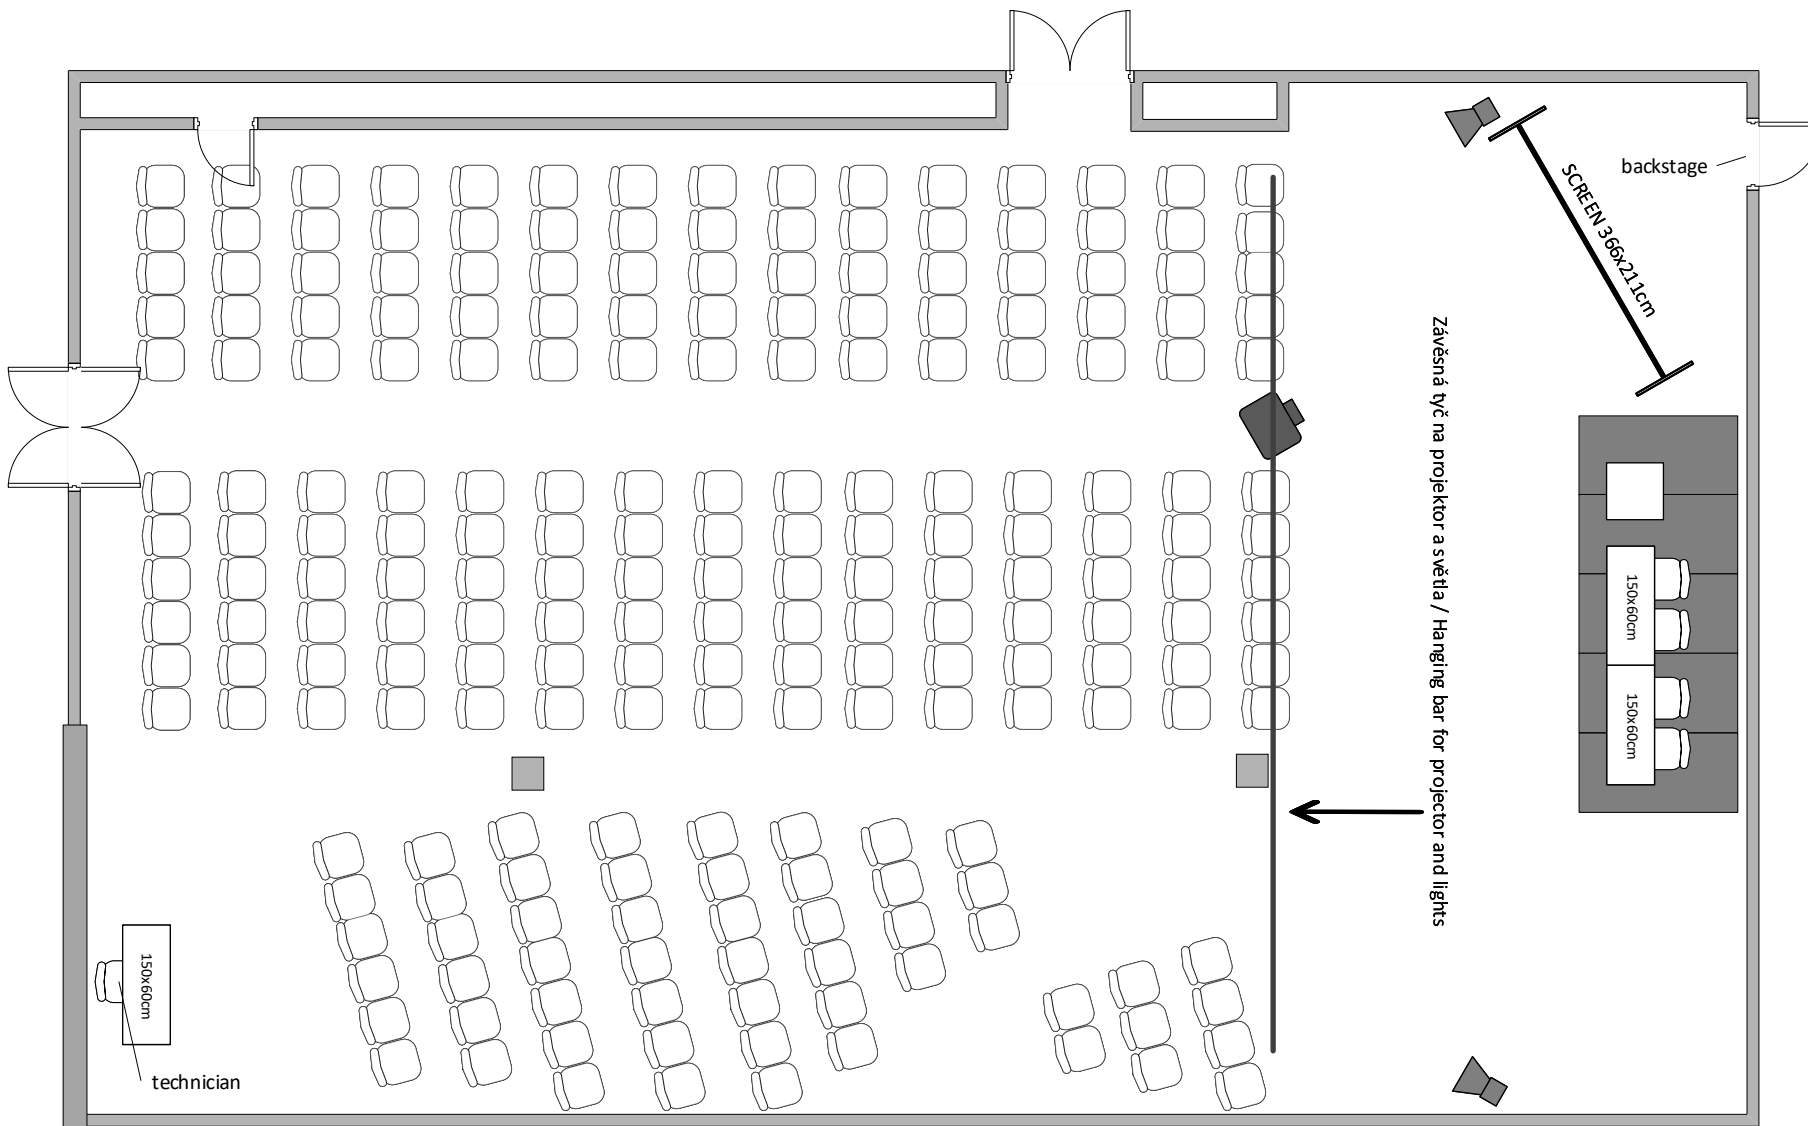

LEGENDA/KEY

- židle/chair
- stůl/table 150x60cm
- díl podium 2x1m / stage segment 2x1m
- řečnický pult/lectern
- projektor/projector
- reproduktor/speaker
- plátno/screen