


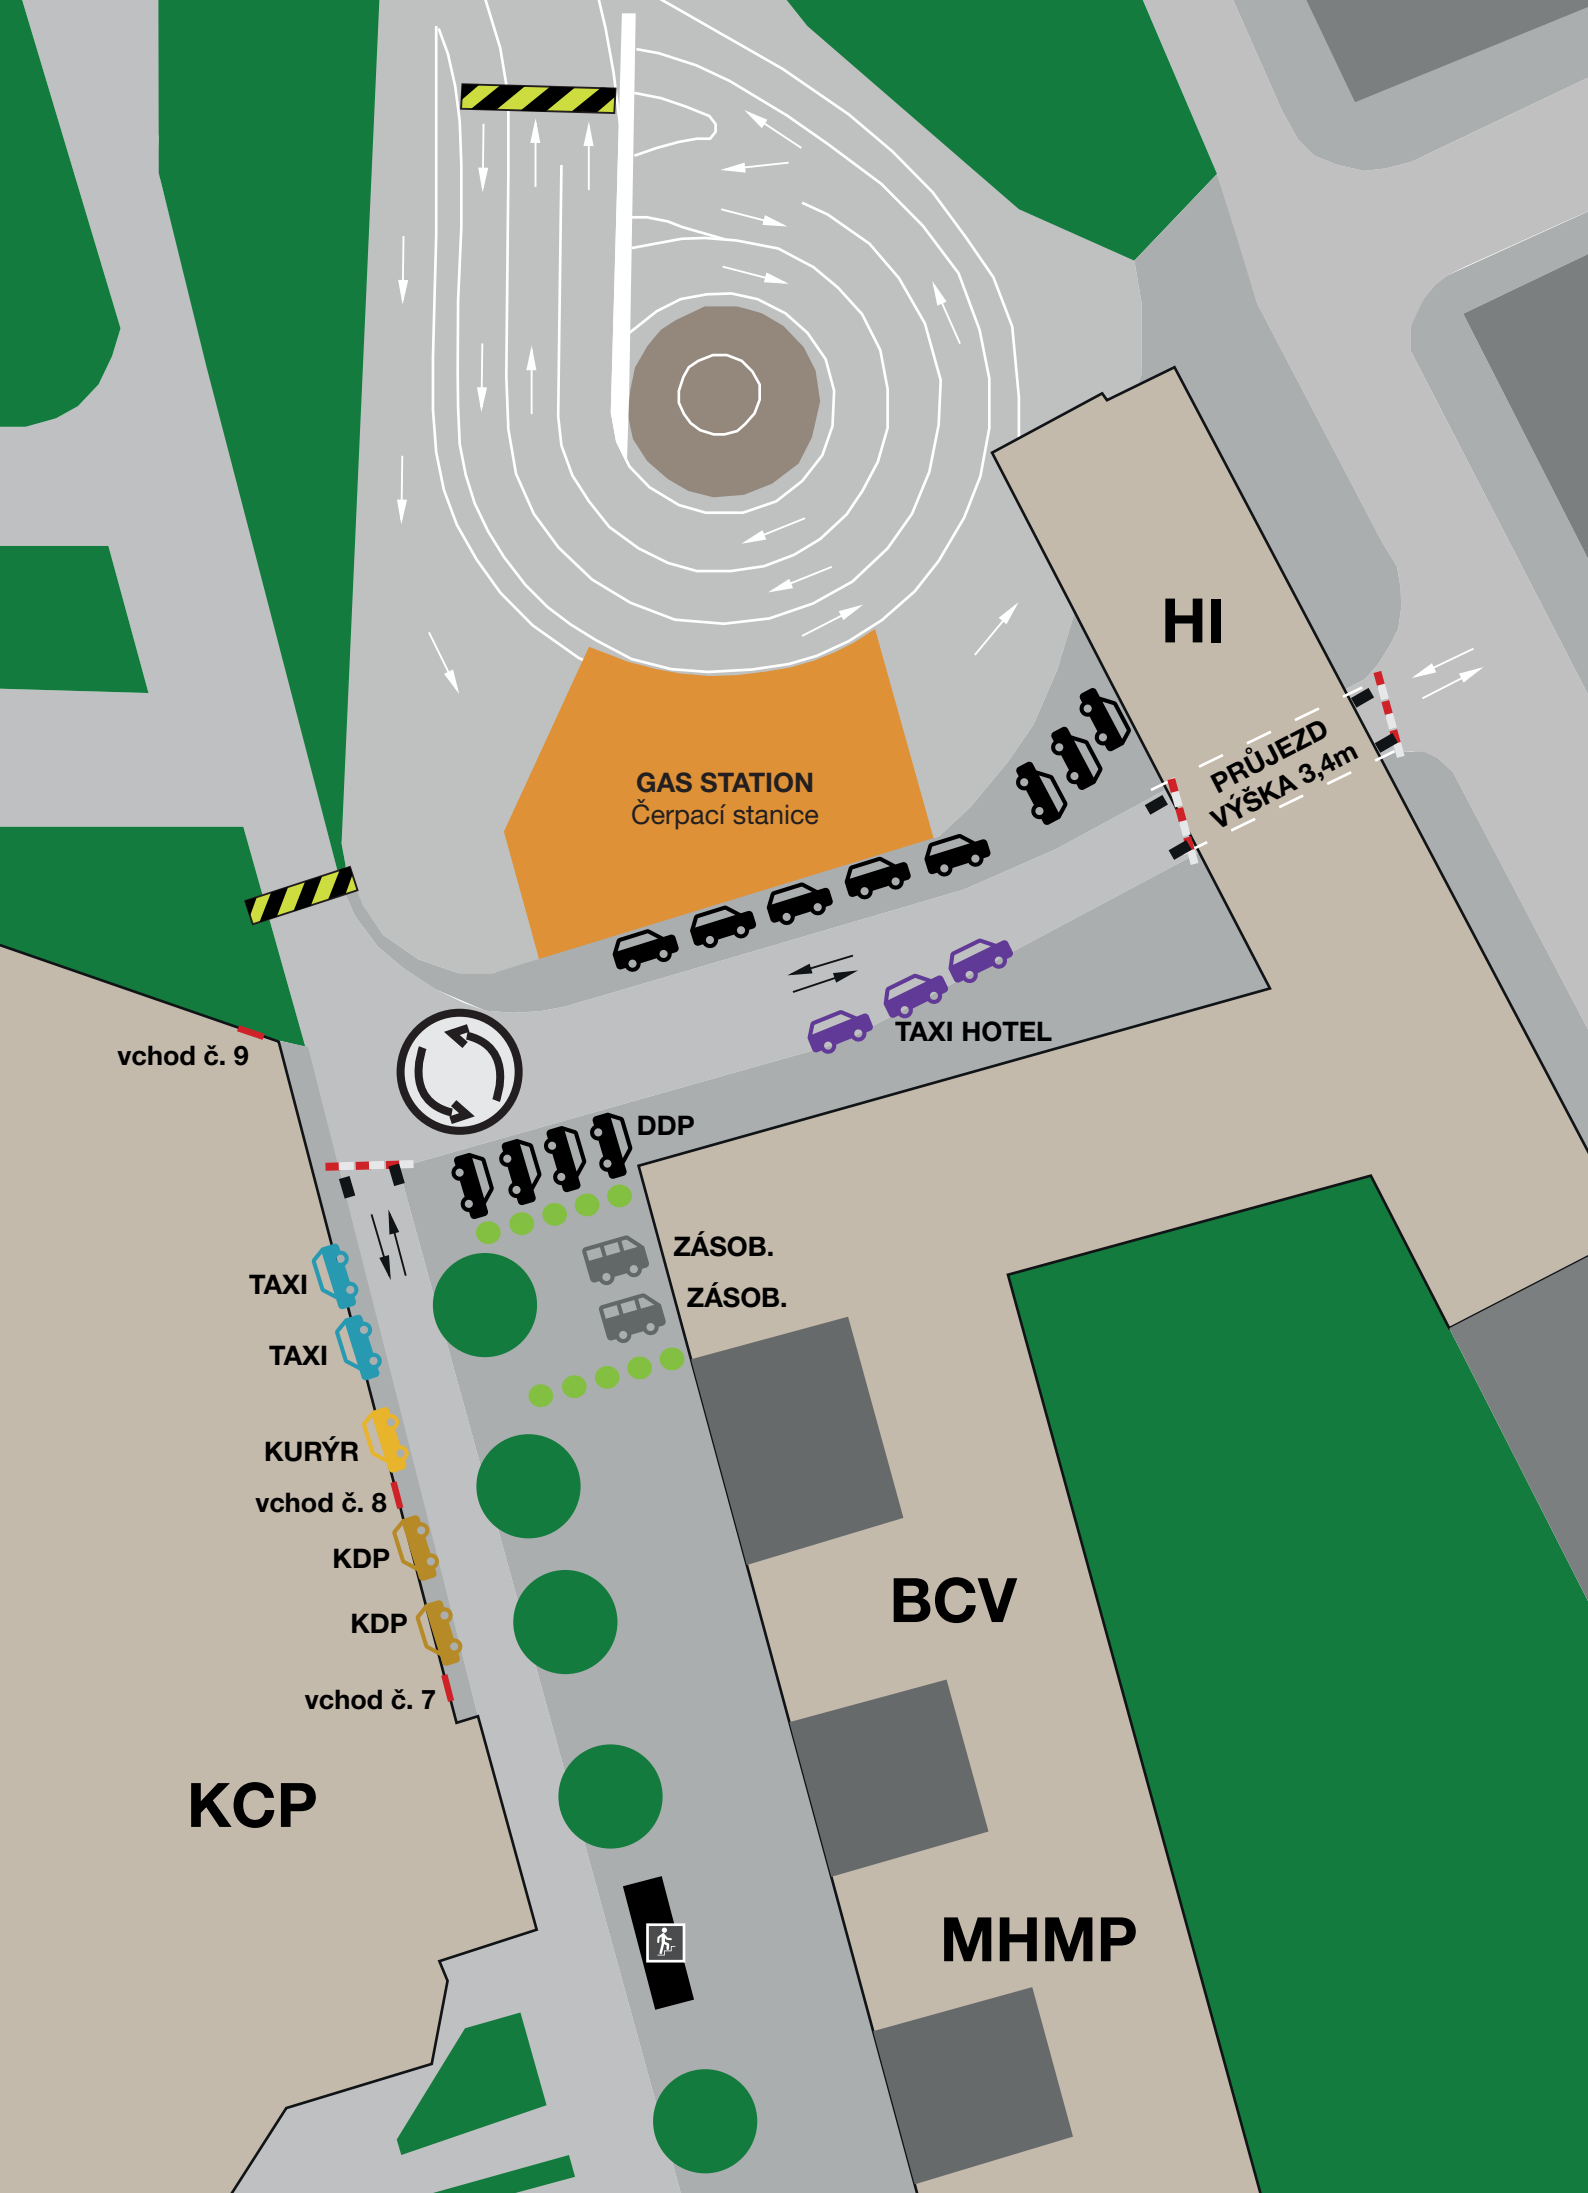

vchod č. 9

TAXI

TAXI

KURÝR

vchod č. 8

KDP

KDP

vchod č. 7

KCP

GAS STATION
Čerpací stanice

DDP

ZÁSOB.
ZÁSOB.

BCV

MHMP

HI

PRŮJEZD
VÝŠKA 3,4m

TAXI HOTEL